Ansicht West
in Arbeit

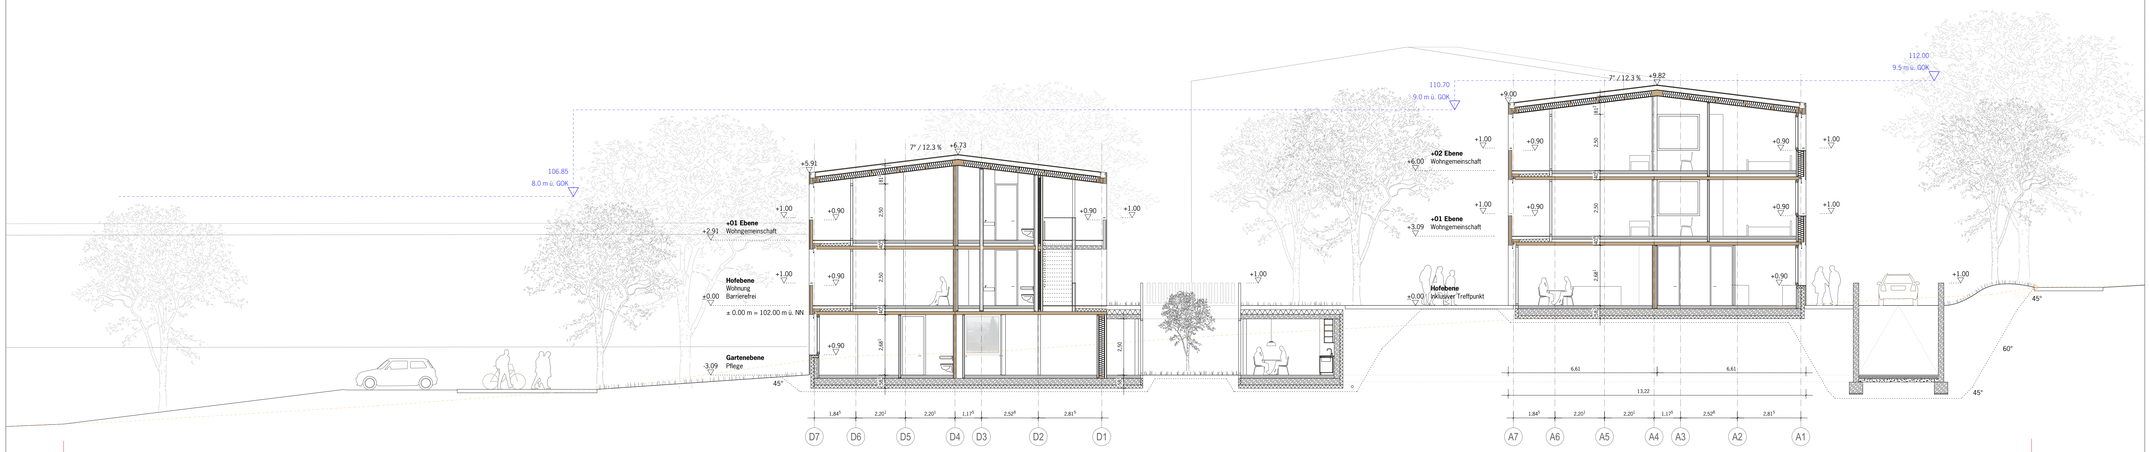

Schnitt 01

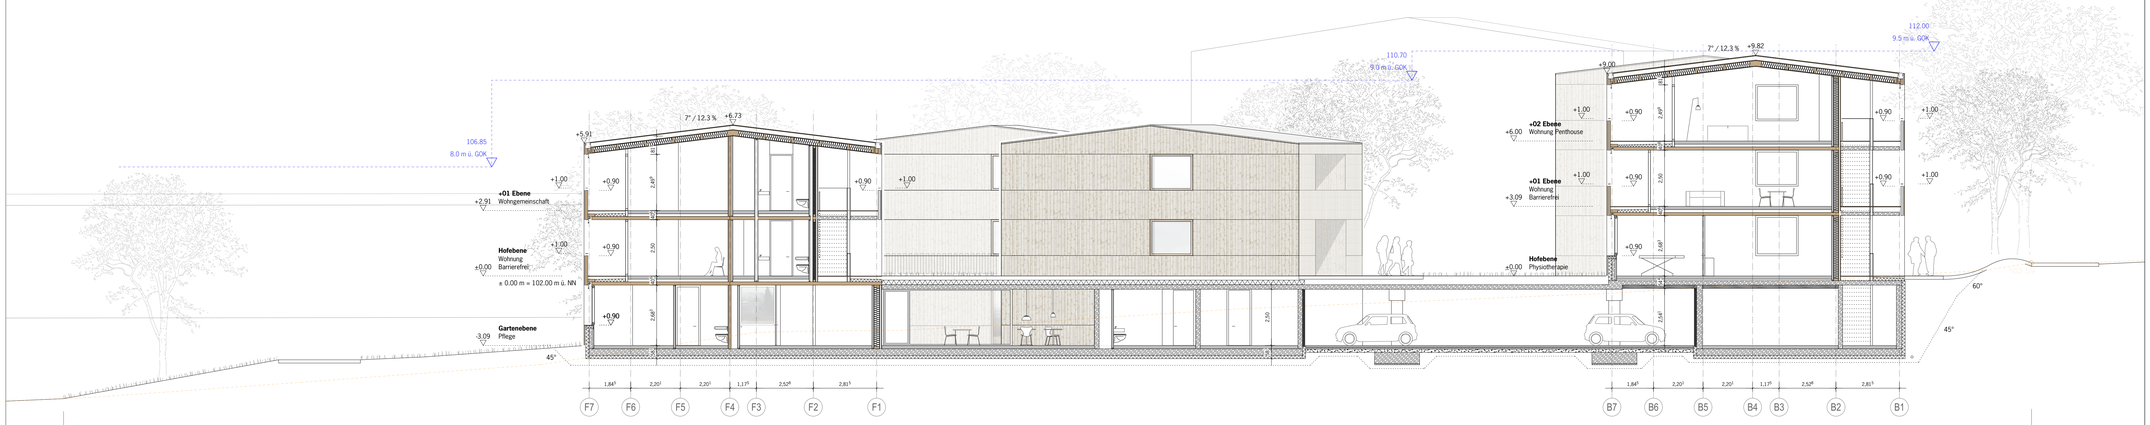

Schnitt 02

Legende

Güten

Stahlbeton
gem. Angaben Statik

Holz NH, GLH
gem. Angaben Statik

Symbole

OK - Fertigfußboden
OK - Rohfußboden

Fertigmaß

Rohbaumaß

Brandschutzqualität Raumabschluss

Brandwand /
Bauart Brandwand

Bauteil F90

Bauteil F30

Abkürzungen

AOB	Ausässdose Boden	FIZ	Feuerwehrinformationszentrum	RV	Revisionsöffnung
BE	Bodeneinlauf	FL	Feuerlöscher	SAN	Sanitär
FT	Betonfertigteil	FM	Feuermelder	SWS	Wandschutz waagerecht
BRH	Brüstungshöhe	FS	Feststellung	T 30	Feuerwiderstandsklasse T30
BW	Brandwand	HKS	Hafenschiene	TEL	Telefon
dBAI	Schalldämmmaß	LR	Lichter Raum	UEZ	Überzug
DD	Deckendurchbruch	LRH	Lichte Raumhöhe	UK	Unterkante
DE	Dacheinlauf	OK	Oberkante	UZ	Unterzug
BTF	Badeifuge	PAA	Widerstandsklasse gem. EN 356	UZ	Überzug
BTW	Badetrennwand	PB	Putzblende	VA	Verzinkt
ELT	Elektro	RFB	Rohfußboden	WA	Wandausspärung
UV	Elektroverteilung	RH	Rohrhalsen	WD	Wanddurchbruch
F 90	Feuerwiderstandsklasse	RR	Regenrohr	WT	Wandartiger Träger
F 90-A	Feuerwiderstands- / Brandklasse	RS	Rauchschutz	WH	Wandhydrant
FD	Falldeckendurchbruch	RA	Rauchabzug	RC3	Widerstandsklasse gem. DIN EN 1627
FFB	Fertigfußboden	RWA	Rauch- und Wärmeabzug		

OKFFB Hofebene = ± 0.00 m = 102.00 m ü. NN

Datum	Index	Änderung

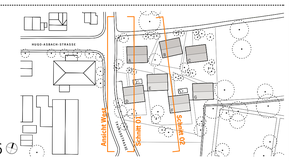

15.106

Rüdesheim am Rhein | Taunusstraße

Campus Freistil - Inklusives Wohnen

Plannummer: RUE A W+W G AN + SN 01 + 02 **VORABZUG**

Planungsstand: **Genehmigungsplanung**

Planinhalt: **Ansicht West, Schnitt 01, Schnitt 02**

Plangröße: 1130 | 841
Index:
Maßstab: 1:100
Datum: 30.04.2018

Planverfasser: nm | vawe
Bearbeiter: nm | vawe

Bauherr
Campus Freistil GmbH & Co. Immobilien KG
Andel und Günter Glock
Kaiserstrasse 6A 65385 Rüdesheim am Rhein
T +49 (0) 6722 5000-0 **F** +49 (0) 6722 500-500
mail@campus-freistil.de
www.campus-freistil.de

Architekten
Prof. Dipl.Ing. M.Arch. Felix Waechter BDA
Dipl.Ing. Sibylle Waechter BDA
Rheinstrasse 40 - 42 64283 Darmstadt
T +49 6151 42 95 0.0 **F** +49 6151-42 95 02-99
rue@waechter-architekten.de
www.waechter-architekten.de

Fachplaner -